

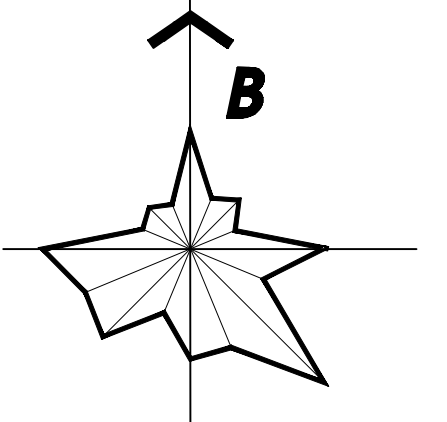
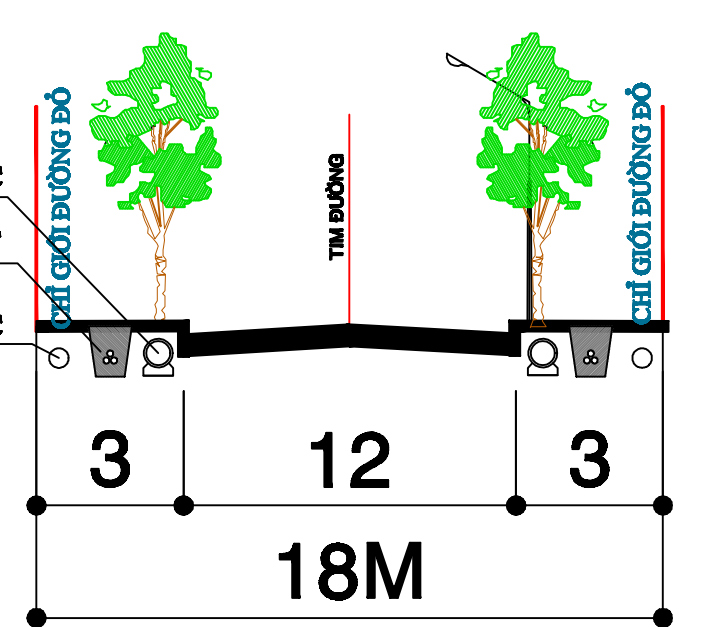
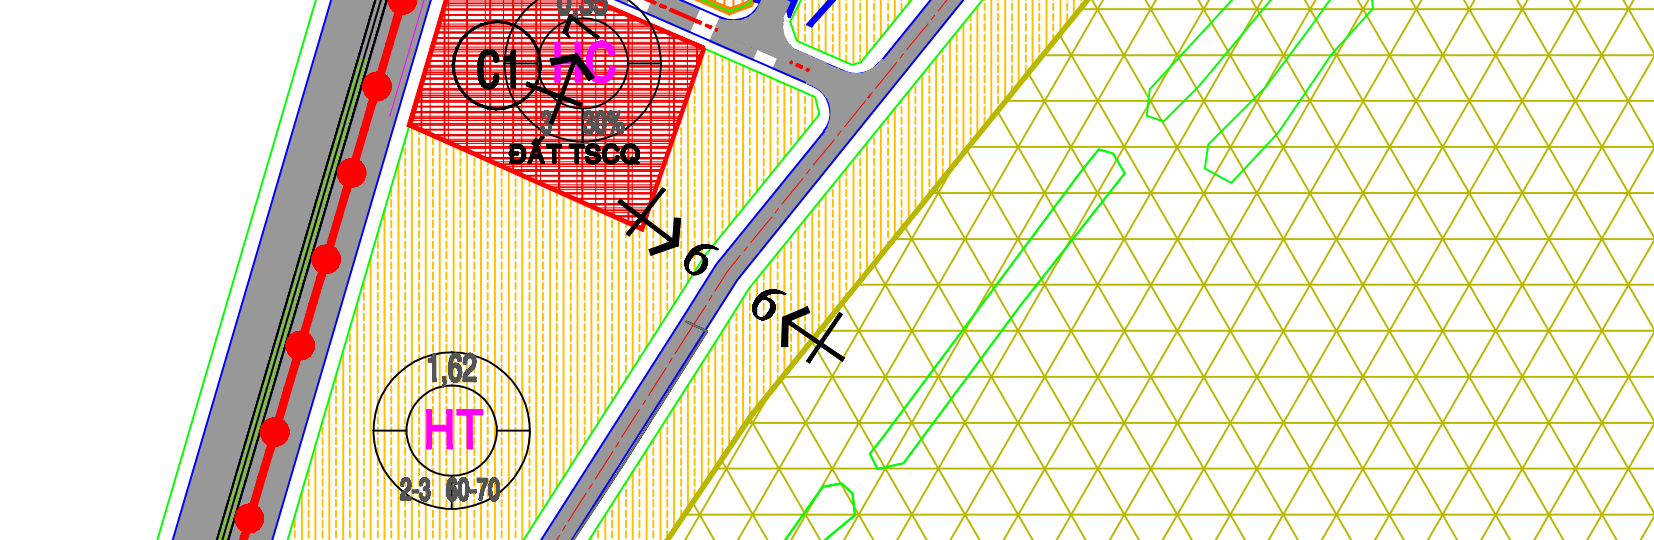
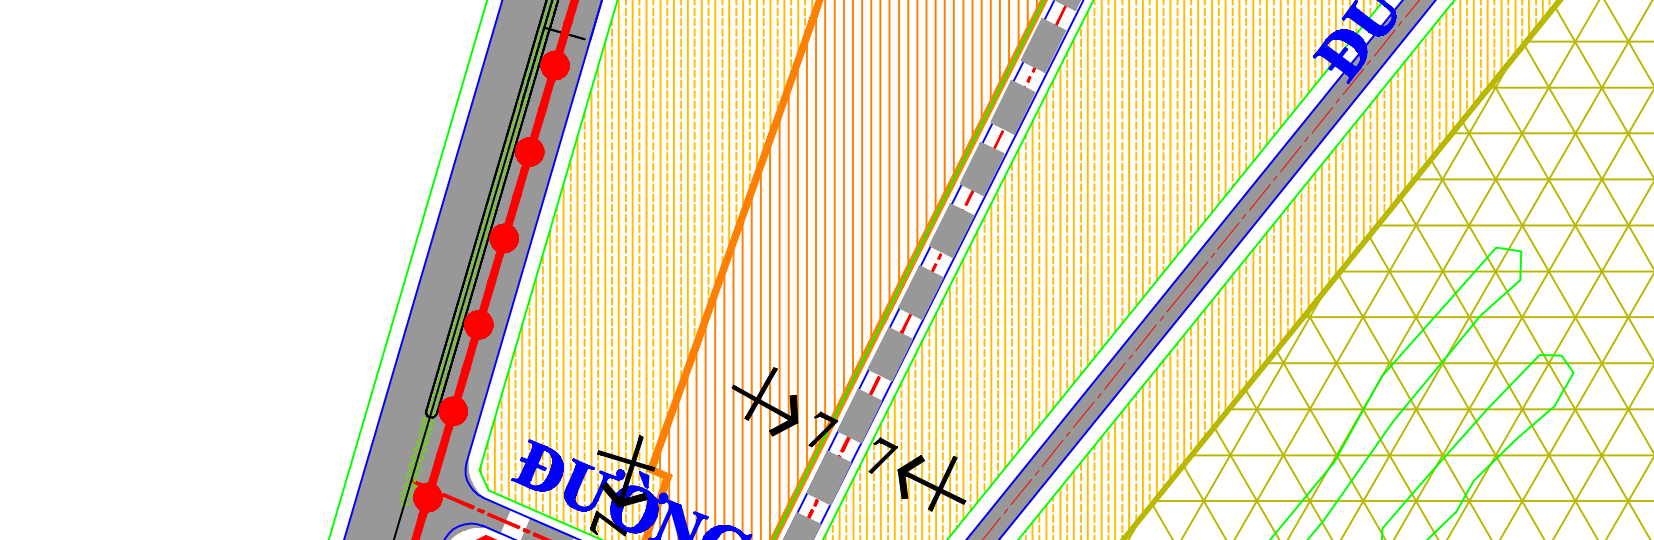
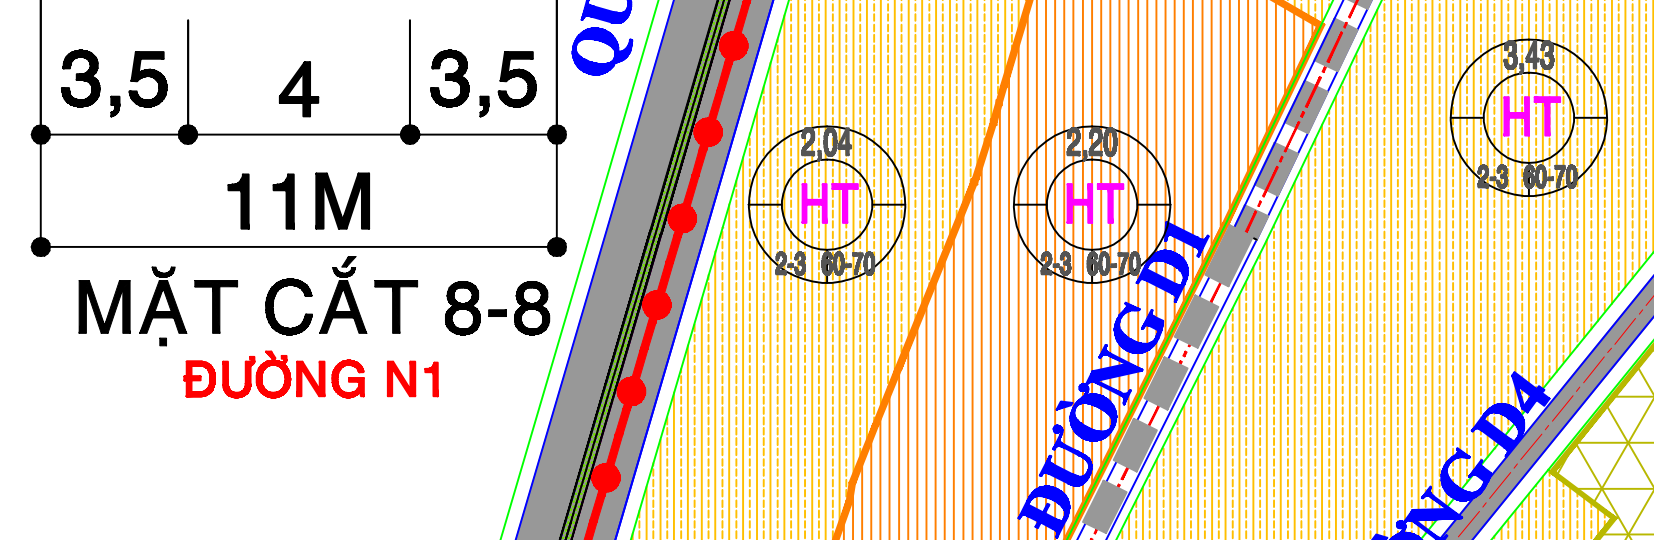
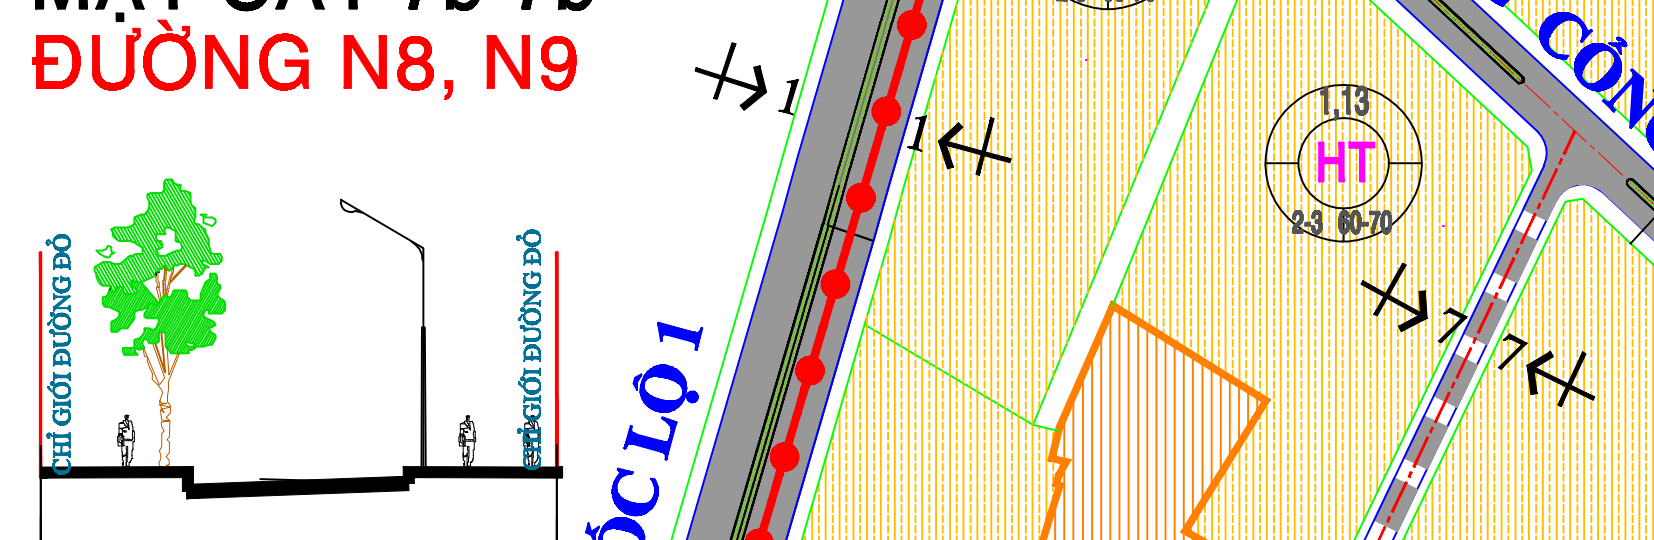
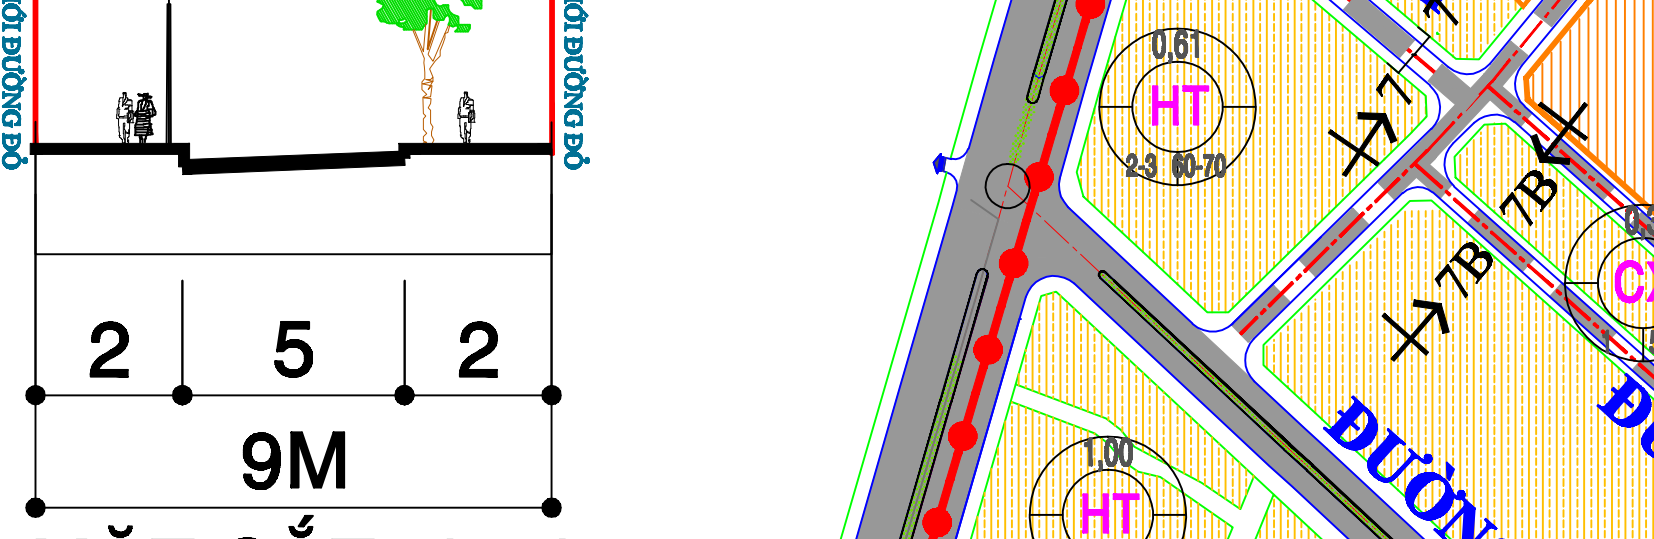
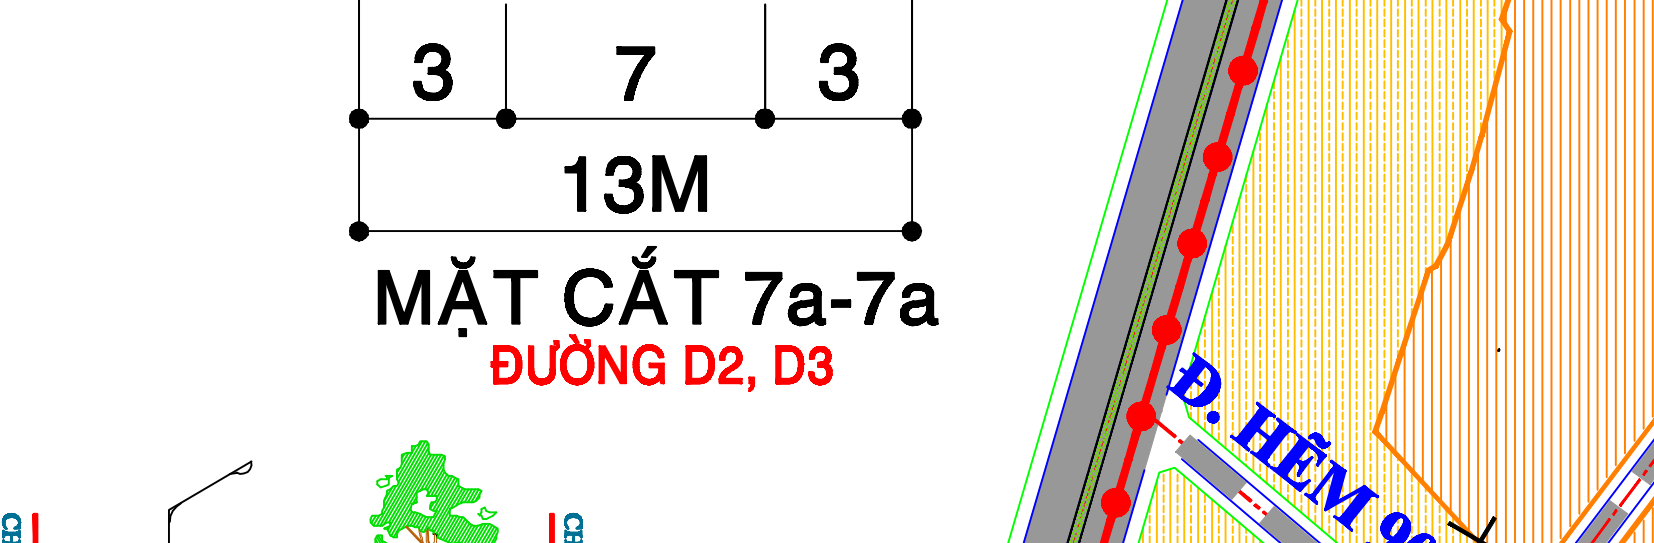
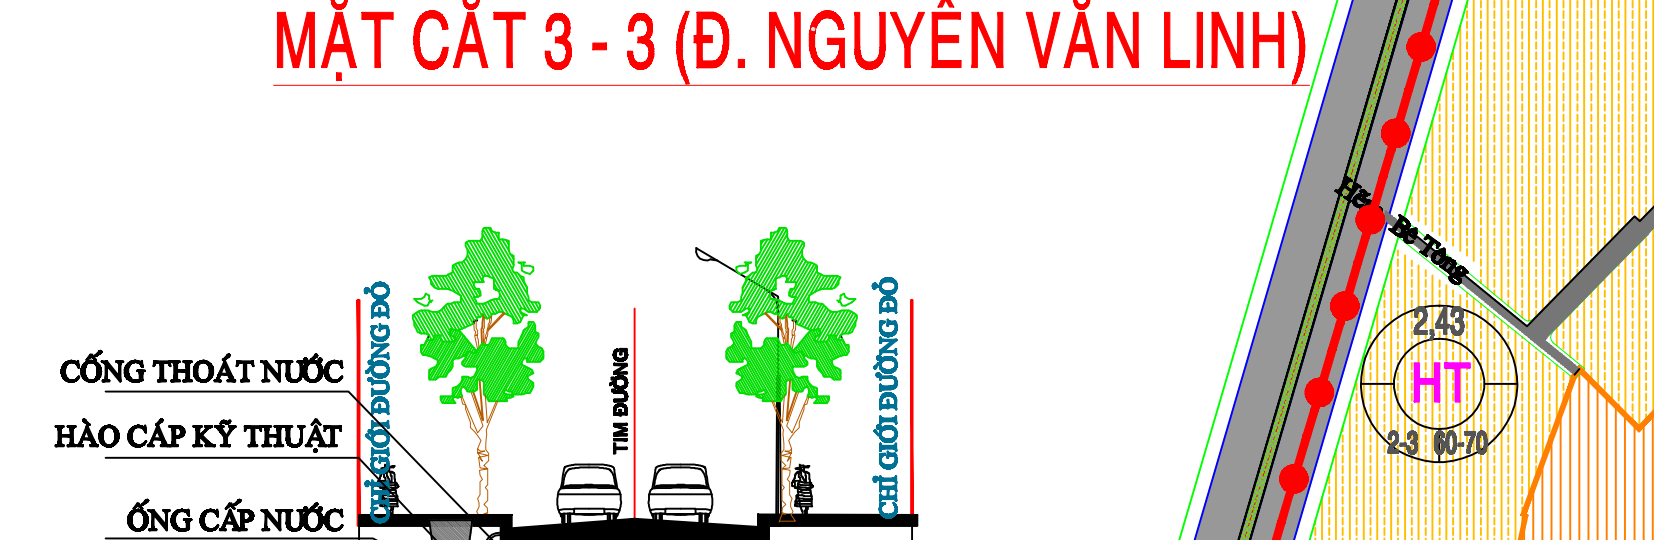
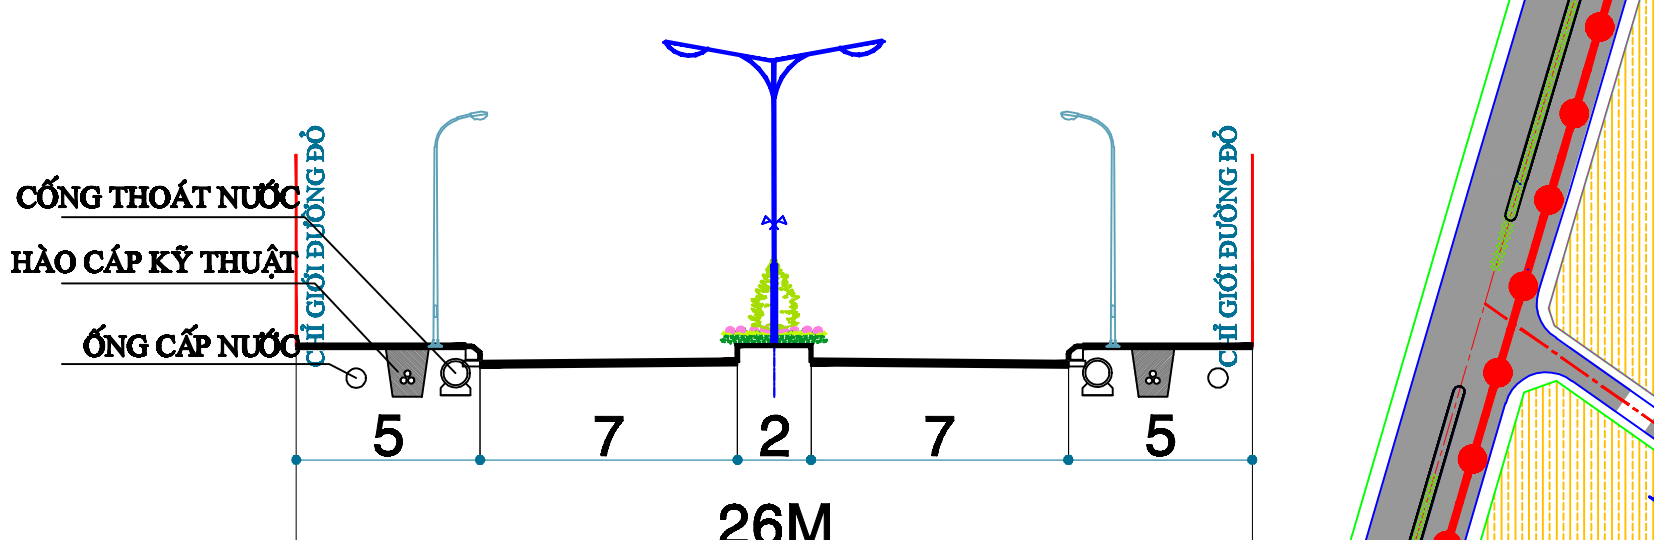


# ĐIỀU CHỈNH QH PHÂN KHU SỐ 2B (P2), THÀNH PHỐ SÓC TRĂNG, TỈNH SÓC TRĂNG

## BẢN ĐỒ QUY HOẠCH SỬ DỤNG ĐẤT - TỶ LỆ : 1 / 2000

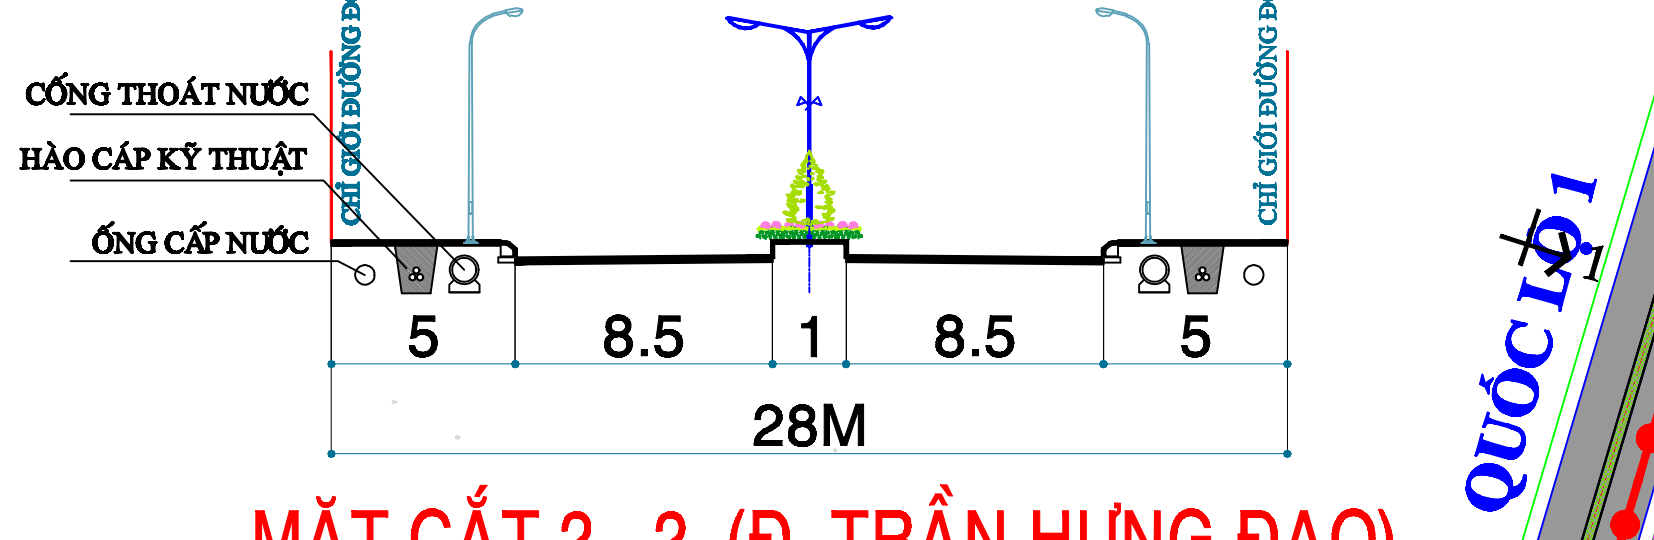

1ĐV = 20m

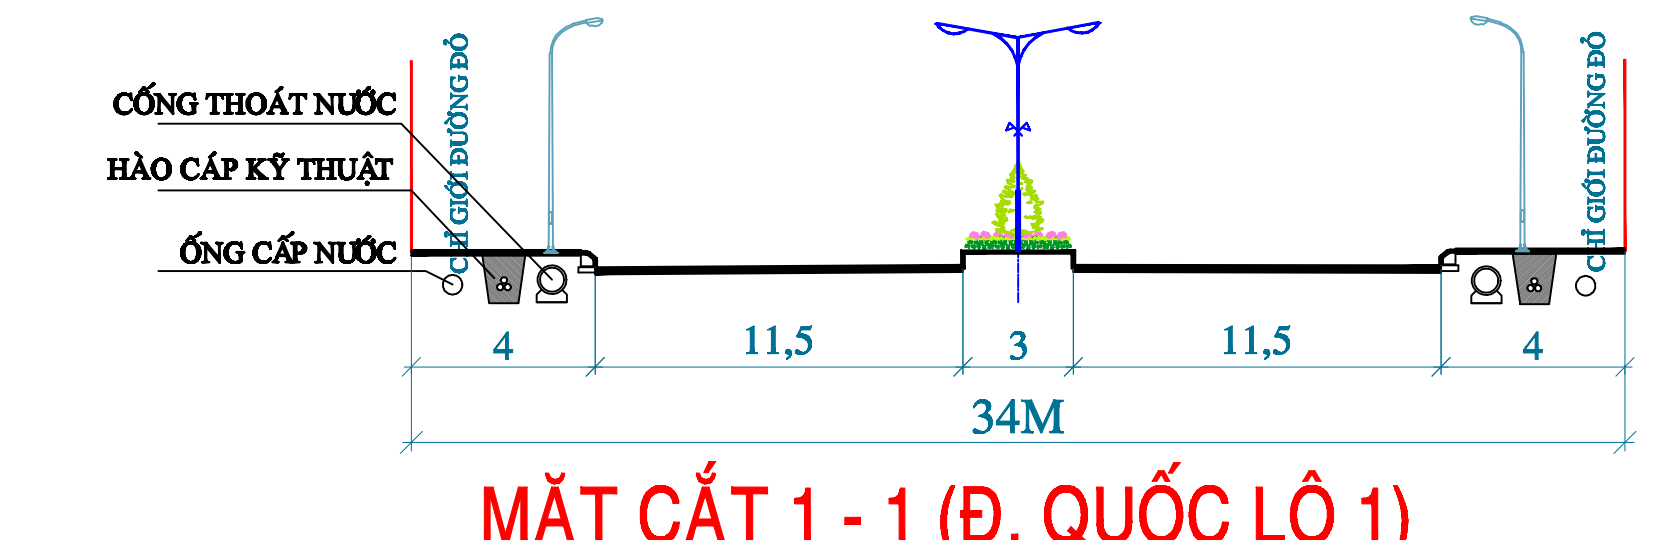

STT	THÀNH PHẦN ĐẤT	DIỆN TÍCH (Ha)	TỶ LỆ (%)
<b>A. ĐẤT DÂN DỤNG</b>			
I	ĐẤT CTCC-TM-DV HỖN HỢP	4,89	2,96%
1	Đất CTCC thương mại - Dịch vụ hỗn hợp	1,97	1,19%
	- Đất chợ Phường 10	0,01	
	- Đất chợ 586	0,10	
	- Đất hỗn hợp	1,86	
2	Đất giáo dục	2,75	1,67%
	- Đất giáo dục quy hoạch mới	1,69	
	- Trường THCS Dương Kỳ Hiệp	0,94	
	- Trường mẫu giáo Vàng Anh	0,12	
3	Đất công viên cây xanh - TDTT	0,16	0,10%
	- Cây xanh khu 586	0,16	
II	ĐẤT Ở	67,76	40,99%
1	Đất ở cải tạo chính trang	36,97	
2	Đất ở dân dụng	25,62	
3	Đất khu dân cư 586	4,55	
4	Đất khu dân cư Hạnh Phúc	0,62	
<b>B. ĐẤT NGOÀI DÂN DỤNG</b>			
III	ĐẤT GIAO THÔNG	21,41	12,95%
IV	ĐẤT AN NINH QUỐC PHÒNG	70,45	42,62%
	- Trường Quân sự Quận khu 9	66,80	
	- Bệnh viện quân y và doanh trại tăng thiết giáp	3,65	
V	ĐẤT CƠ QUAN	0,80	0,48%
	- TT bồi dưỡng chính trị TPST	0,36	
	- Trung tâm khí tượng thủy văn	0,39	
	- Ban nhân dân Khóm 2	0,01	
	- Viện kiểm sát	0,04	
<b>TỔNG CỘNG (A+B)</b>		165,31	100,00%

- GHI CHÚ:**
- A. CÔNG TRÌNH HIỆN TRẠNG**
- I. CÔNG TRÌNH CÔNG CỘNG:**
- C1 TRUNG TÂM BỒI DƯỠNG CHÍNH TRỊ TPST
  - C2 CHỢ PHƯỜNG 10
  - C3 CHỢ KDC 586
  - C4 TRUNG TÂM KHÍ TƯỢNG THỦY VĂN
  - C5 BAN NHÂN DÂN KHÓM 2
  - C6 ĐẤT VIỆN KIỂM SÁT
- II. CÔNG TRÌNH GIÁO DỤC:**
- TH1 TRƯỜNG THCS ĐƯƠNG KỶ HIỆP
  - TH2 TRƯỜNG MẪU GIÁO VÀNG ANH
- III. CÔNG TRÌNH QUÂN SỰ:**
- QS1 TRƯỜNG QUÂN SỰ QUẬN KHU 9
  - QS2 BỆNH VIỆN QUÂN Y VÀ D. TRẠI TĂNG THIẾT GIÁP
- B. CÔNG TRÌNH QUY HOẠCH MỚI:**
- 1 TRƯỜNG MẪU GIÁO PHƯỜNG 2
  - 2 CÔNG VIÊN CÂY XANH VÀ THỂ DỤC THỂ THAO
  - 3 DỊCH VỤ THƯƠNG MẠI HỖN HỢP

- KÝ HIỆU:**
- ĐẤT HÀNH CHÁNH HT
  - ĐẤT CTCC CẤP ĐT
  - ĐẤT CC, DỊCH VỤ HỖN HỢP
  - ĐẤT Ở HIỆN TRẠNG, CHÍNH TRẠNG
  - ĐẤT Ở XÂY DỰNG MỚI
  - ĐẤT GIÁO DỤC HT - XD MÔI
  - ĐẤT QUÂN SỰ HT
  - ĐẤT CÔNG VIÊN CÂY XANH
  - MẶT NƯỚC, KÉN RẠCH
  - ĐẤT HTKT KHÁC
  - TRUNG TÂM Y TẾ KHU VỰC
  - TRUNG TÂM CC, DỊCH VỤ HỖN HỢP
  - GIAO THÔNG HIỆN TRẠNG
  - GIAO THÔNG QUY HOẠCH MỚI
  - RANH QUY HOẠCH

ĐƠN VỊ THIẾT KẾ  
C.TY CỔ PHẦN TƯ VẤN XÂY DỰNG  
**Á ĐÔNG**

**ADco: 2017**

ĐỊA CHỈ: 280, ĐƯỜNG SỐ 08, KDC SA, PHƯỜNG 4, TP. SÓC TRĂNG.  
Đ. THỌẠI & FAX: 0753.828.088 - 0753.828.089; EMAIL: tran.kim.trong@adco.com

**CÔNG TRÌNH:**  
ĐIỀU CHỈNH QH PHÂN KHU SỐ 2B- PHƯỜNG 2, TPST  
ĐỊA ĐIỂM  
GIÁM ĐỐC

CHỦ TRÌ CHỦ NHIỆM:	THS.Kts TRẦN KIM GIANG
THIẾT KẾ CHÍNH: CONCEPT	THS.Kts TRẦN KỶ KHOA
THIẾT KẾ HOÀN THÀNH: DESIGNING	THS.Kts TRẦN KIM GIANG
HỌA: DRAW.	KTS LÊ CHÍ THIỆN
QLKT - KIỂM TRA:	KS. NGUYỄN VĂN TỶ
NỘI DUNG BẢN VẼ	TRẦN KIM TRỌNG

BẢN ĐỒ QUY HOẠCH SỬ DỤNG ĐẤT

HÒAN THÀNH: ...2018 KÝ HIỆU BẢN VẼ  
PHÁT HÀNH LẦN: 01 BVQH 03 / 13.